


Brandwerend

- 30 en 60 minuten brandwerend kozijn: afmetingen, minimale wanddikte, deurtype, minimale deurdikte, beslag e.d. zie samenvatting van onderzoek t.b.v. certificering.
- gipsvulling af fabriek indien van toepassing

ANDUSTA

Model: A01 - A61 -
Stomp - Ut BW 30 / 60

Kozijn zonder bovenlicht

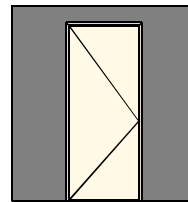




Kenmerken

- plaatdikte 1,5 mm
- inmetSEL-, meestel- of montageuitvoering
- montageuitvoering tot 150 mm muurdikte (muurdiktes oplopend per 5 mm)
- inmetSELuitvoering tot 240 mm muurdikte (muurdiktes oplopend per 5 mm)
- standaard deurhoogte 2015, 2115 of 2315 mm
- standaard aanslagspanning 15 mm
- standaard uitgevoerd met brandwerend aanslagband
- standaard voorbereid voor deurdranger
- standaard deurdikte 40 mm
- slotgatvoorziening volgens rapportage


Optie:

- uitgevoerd met "plafond hoge deur" (model A61)
- uitgevoerd als tweeschalig kozijn
- uitgevoerd met aanslagspanning 25 mm
- uitgevoerd tbv deurdikte 54 mm

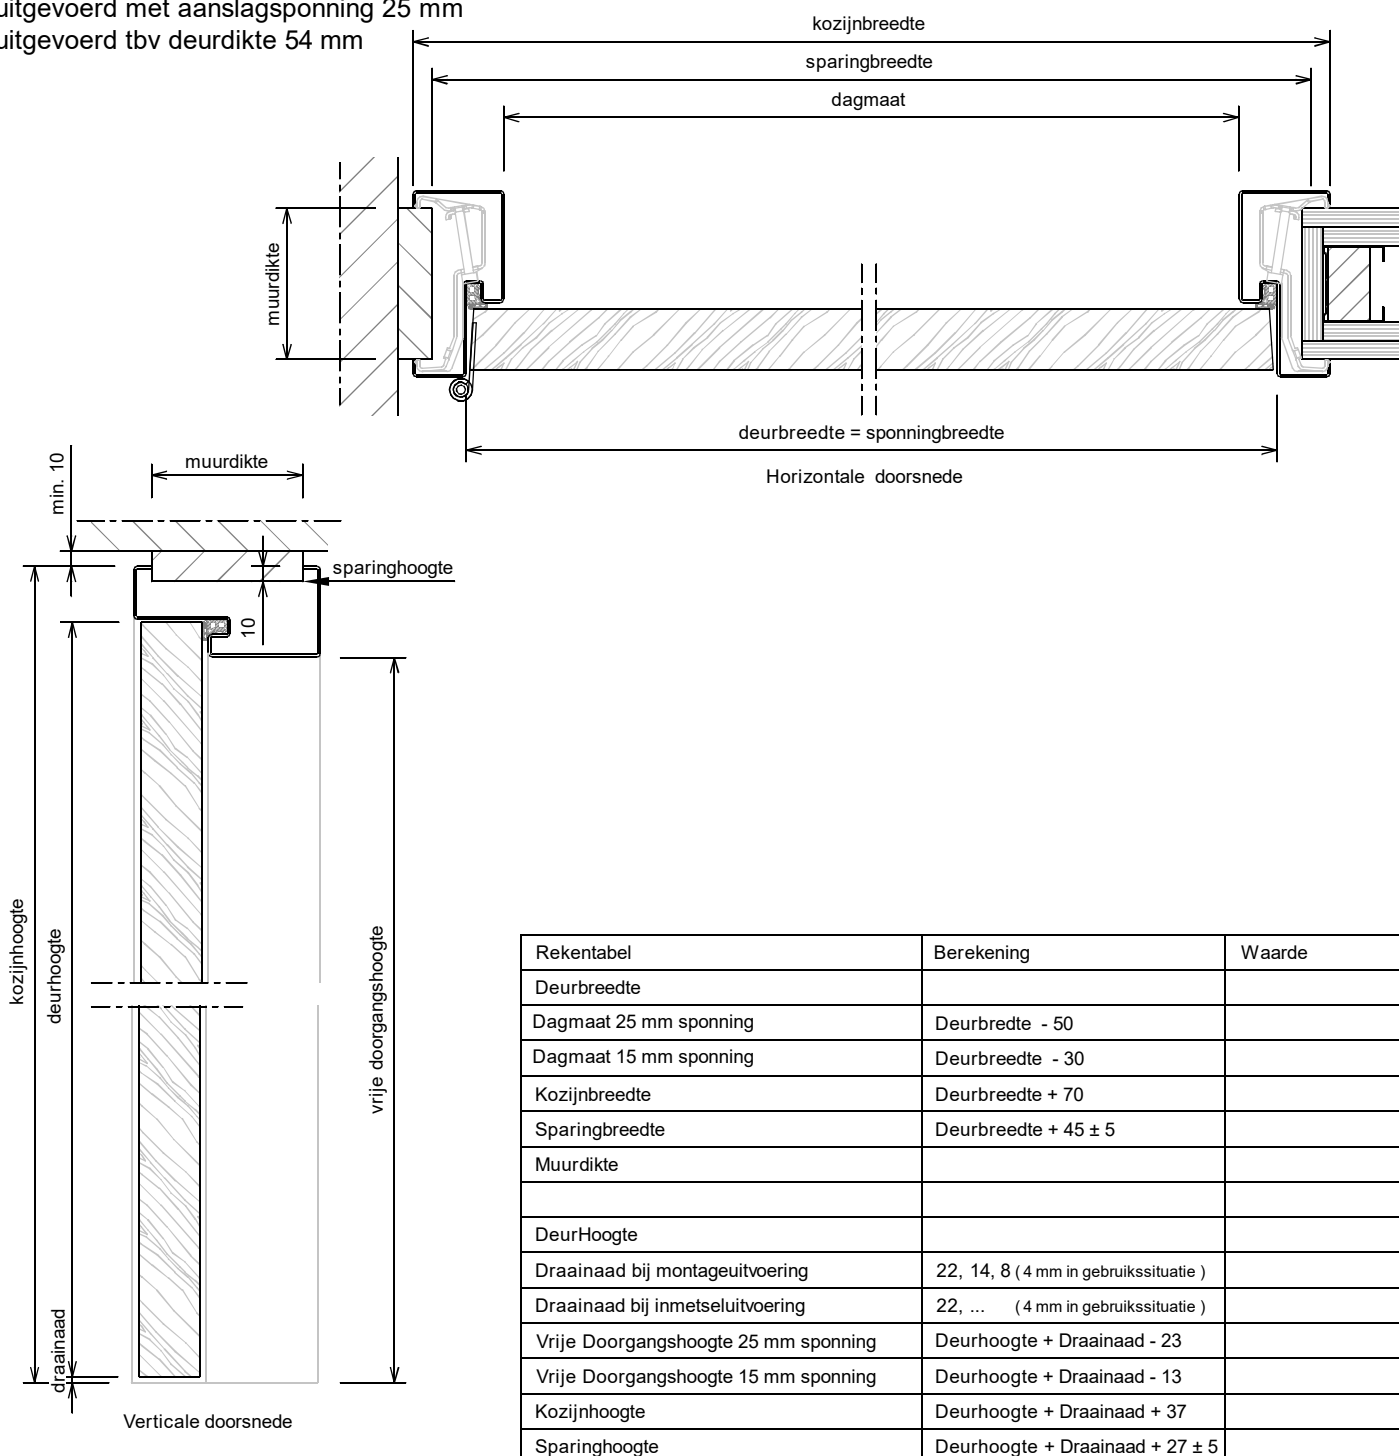


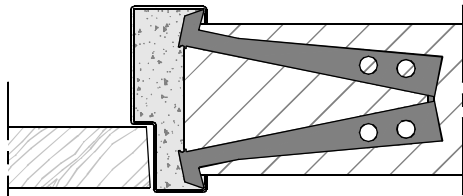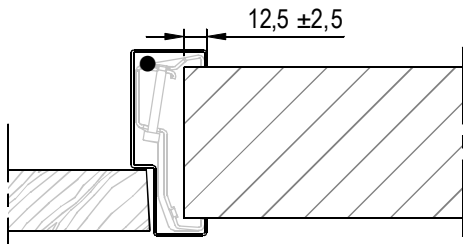

Aansluiting in metselkozijn (+ inleganker)
Optioneel: vellingblokkers

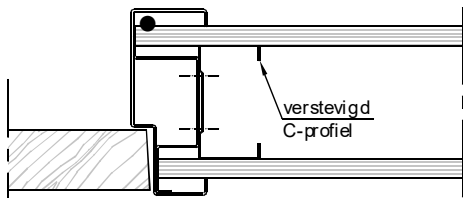




Aansluiting metalstudwand

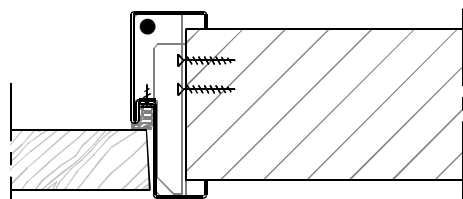

Tweeschalig kozijn (alleen aanslagband mogelijk)



● = gipsvulling af fabriek door rapportage bepaald of als optie leverbaar

Optie: aanslagband (geluidswerend)

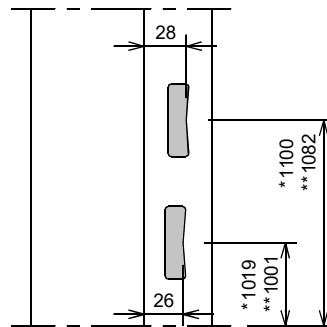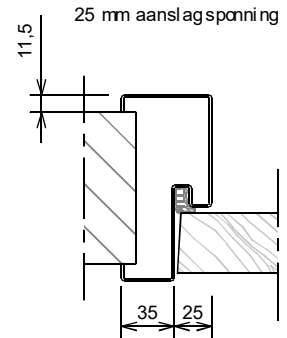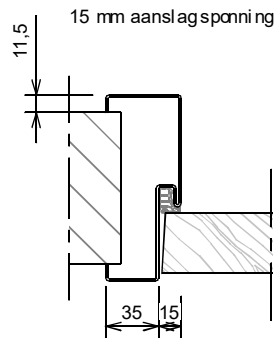

Slot at Nerref 600

* maten vanaf o.k. stijl, uitgaande van een ruimte onder de deur van 22 mm en een krukhoogte van 1050 mm gemeten vanaf o.k. deur.
** maten vanaf o.k. stijl, uitgaande van een ruimte onder de deur van 4 mm en een krukhoogte van 1050 mm gemeten vanaf o.k. deur.

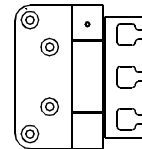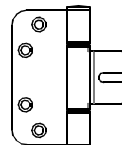



Insteekscharnier A0838
Deurdikte 40 mm.
- inmetstel- / montageuitvoering
- 3 of 4 scharnieren
- montage op klembeugel

Projectscharnier VX 7729 100
Deurdikte 40 mm. en 54 mm.
- 3D instelbaar
- tpv scharnier wand uitkappen
sparing smaten op aanvraag
- 3 scharnieren


Optionele scharnieren op aanvraag

Wandbeëindiging bij montage- of tweeschalig kozijn

- 1 - Oneffenheden max. 5 mm
- 2 - Geen zelfkant bij vellingblokken

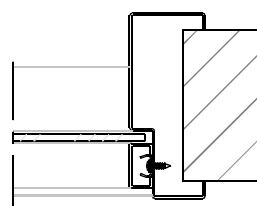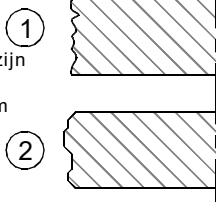

Zijlicht: Uitvoering met aluminium glaslijst 30 x 15 mm
Bij brandwerende versie stalen glaslijst (15 x 25)

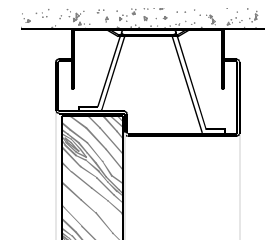

Optie: Verende plafondregel
Niet bij kozijnen met zijlicht