



Kozijnen zijn geen dragende constructie.

ANDUSTA

Algemeen : Hoekoplossingen
Kozijnen t.b.v. stompe deuren

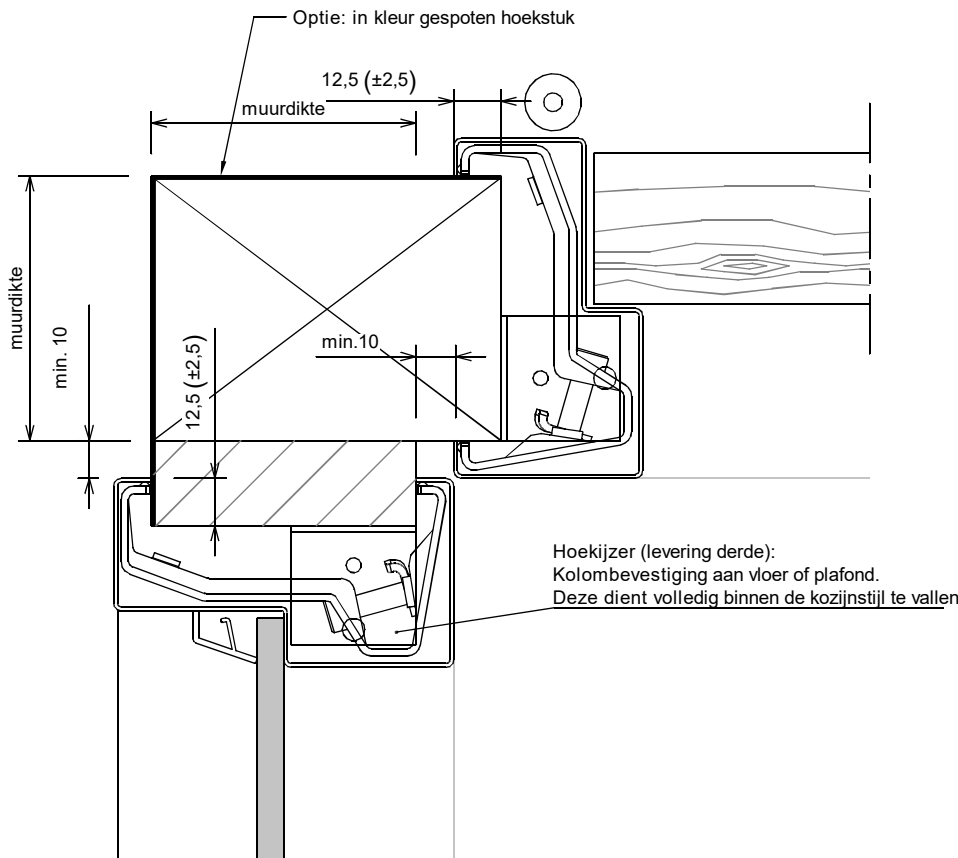

Hoekoplossing
Kolom met aanslaglat

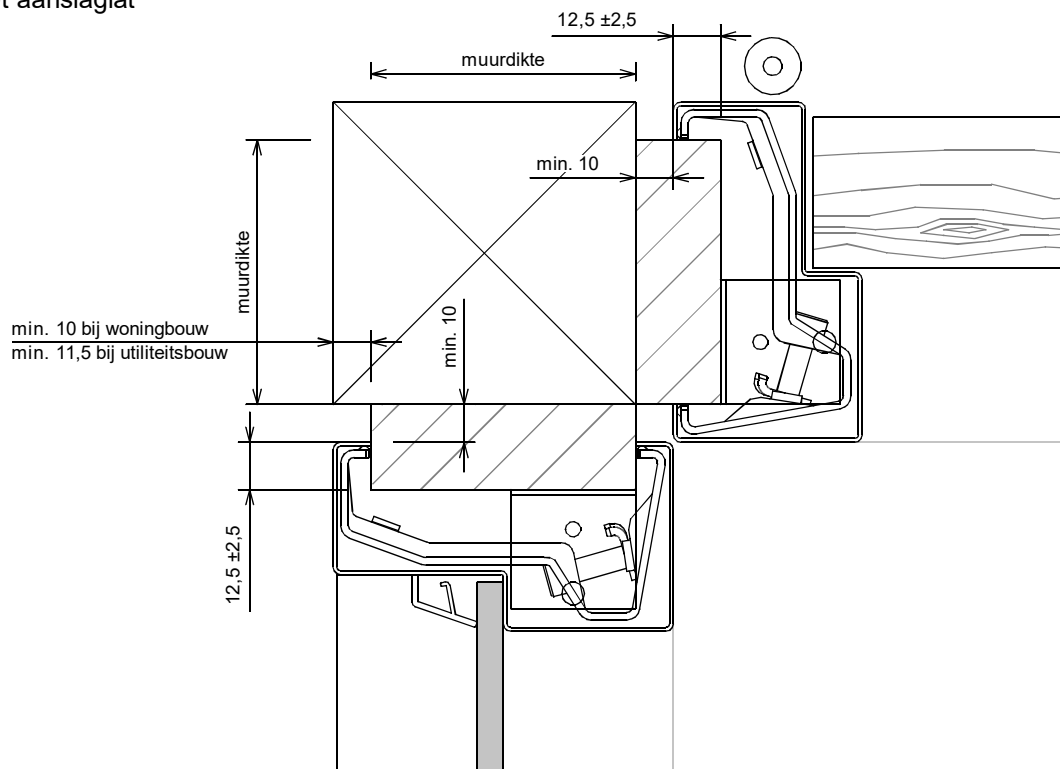


Hoekoplossing
Houten kolom met 2 aanslaglatten

levering van houten kolom niet
door Andusta

Wijzigingen voorbehouden.
Aan dit document kunnen geen rechten worden ontleend

Afdekhoeck 1 mm
 t.b.v. wand met kozijnen met stompe deur en raam
 Deur naar binnen draaiend
 Deurbreedte < Sponningmaat raamkozijn

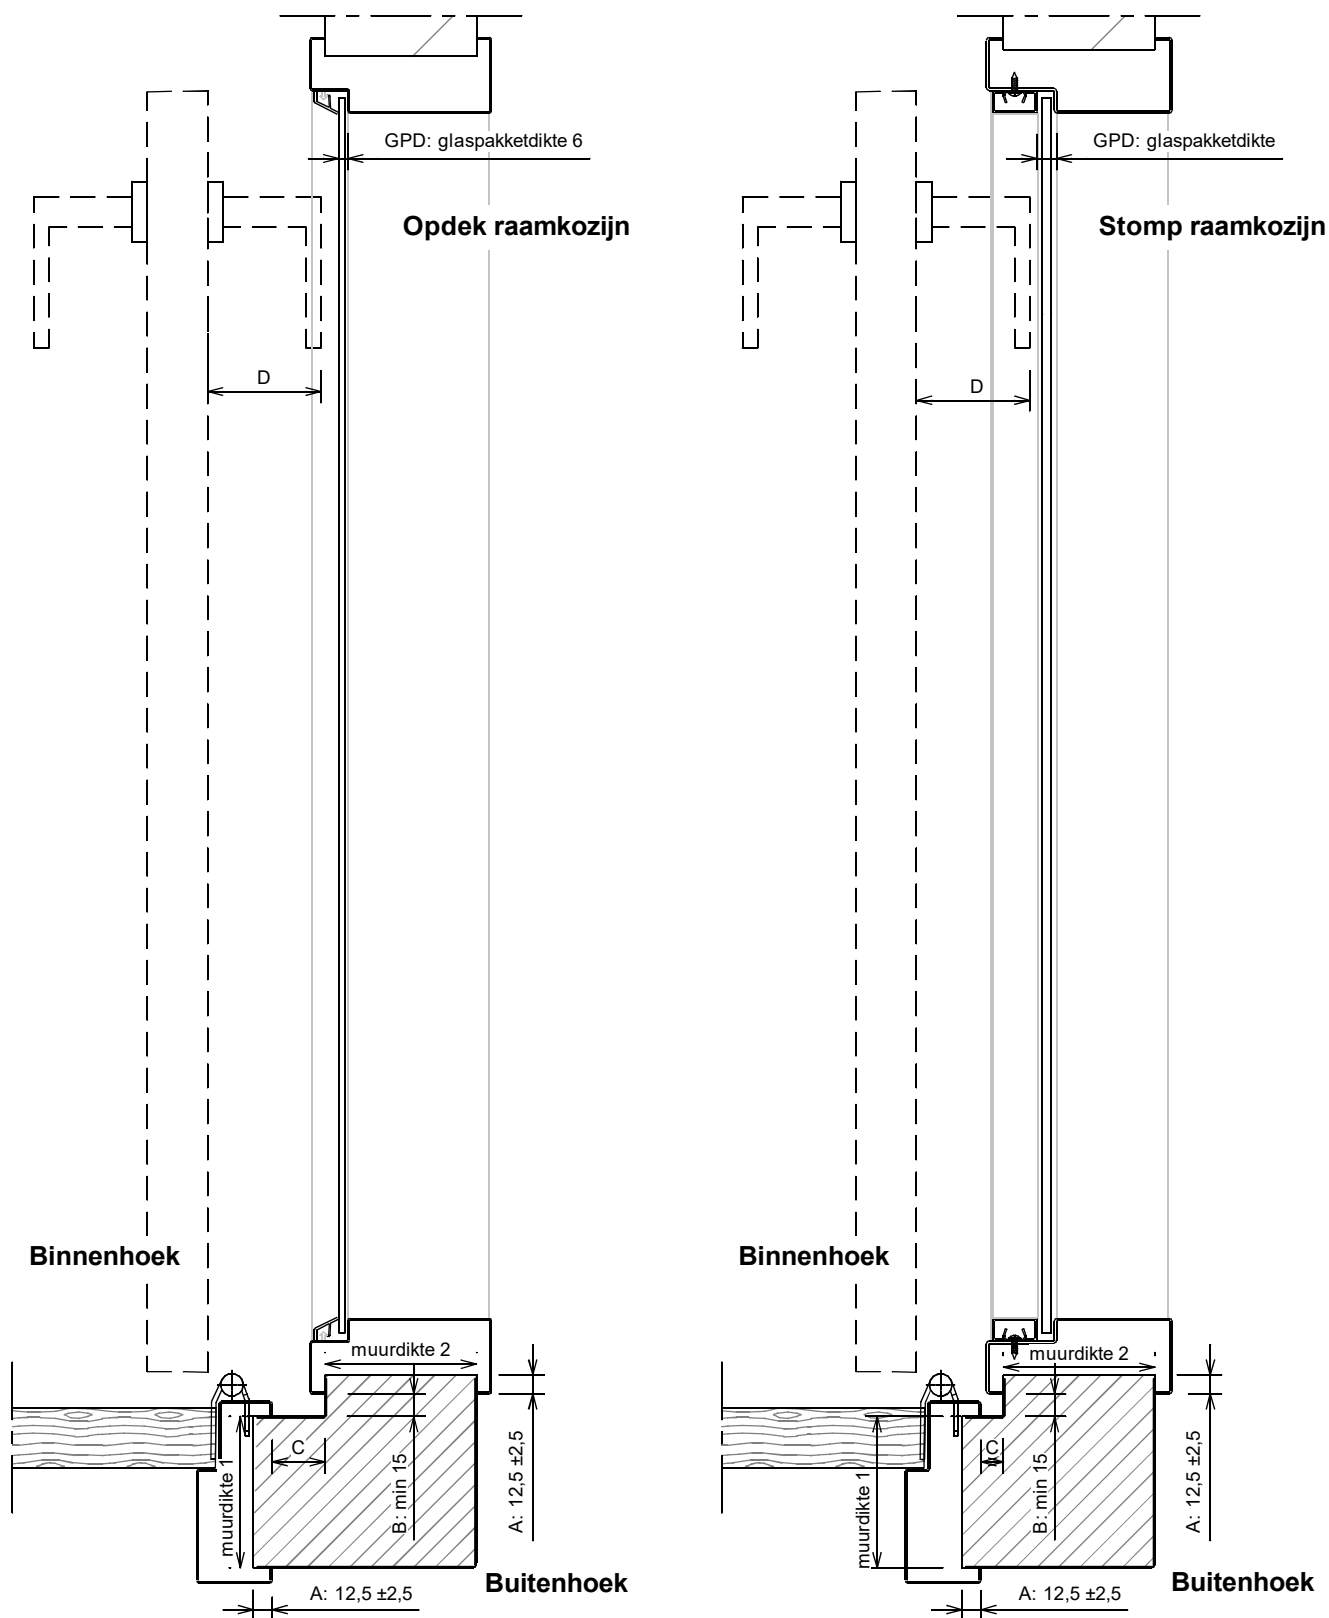

Buitenhoek 1 mm dik

| Aantal | Hoogte (max. 3000) | Muurdikte 1 + A + B | Muurdikte 2 + A + C |
|--------|--------------------|---------------------|---------------------|
| | | | |


levering van houten kolom niet
 door Andusta

Wijzigingen voorbehouden.
 Aan dit document kunnen geen rechten worden ontleend

Binnenhoek 1 mm dik

| Binnenhoek 1 mm dik | | Opdek raamkozijn | Stomp raamkozijn | A+B x A+C |
|---------------------|--------------------|-----------------------|-----------------------|-----------|
| Aantal | Hoogte (max. 3000) | C min. : D + GPD - 50 | C min. : D + GPD - 70 | |
| | | | | |

Afdekhoeck 1 mm
 t.b.v. wand met kozijnen met stompe deuren
 Deuren naar binnen draaiend

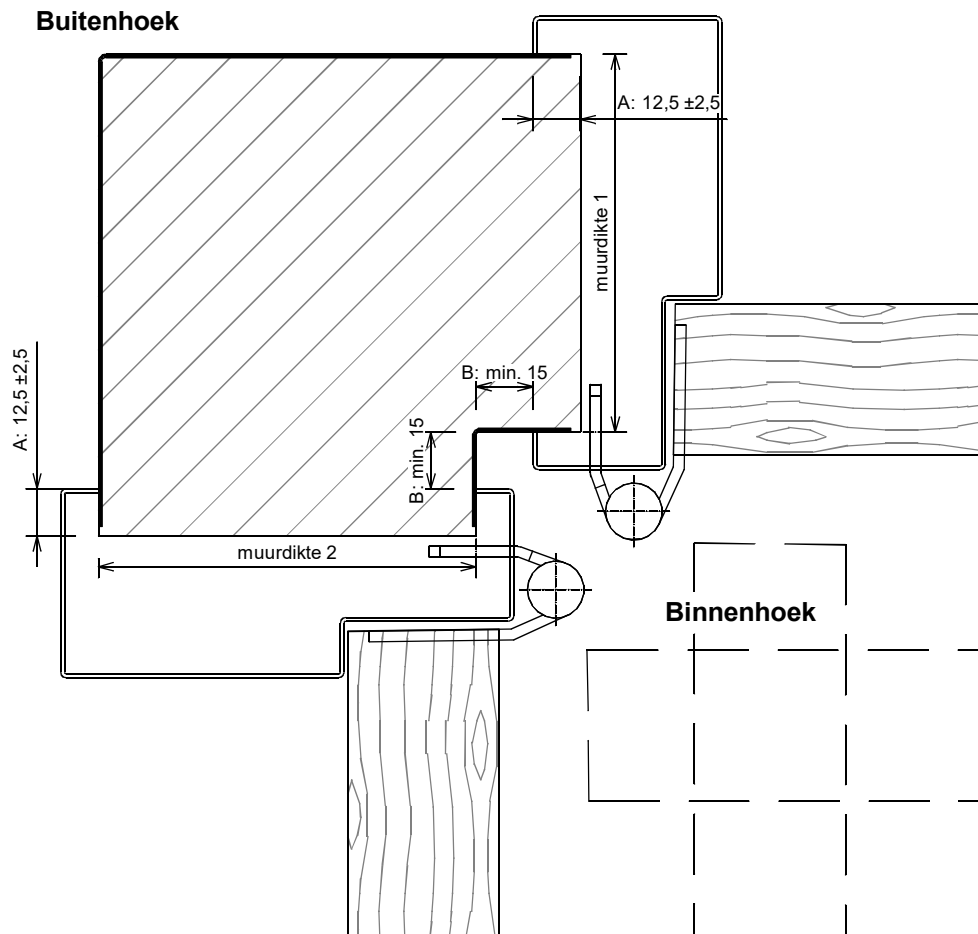

Binnenhoek 1 mm dik

| Aantal | Hoogte (max. 3000) | A + B x A + B |
|--------|--------------------|---------------|
| | | |
| | | |
| | | |


Buitenhoek 1 mm dik

| Aantal | Hoogte (max. 3000) | Muurdikte 1 + A + B | Muurdikte 2 + A + B |
|--------|--------------------|---------------------|---------------------|
| | | | |
| | | | |
| | | | |

levering van houten kolom niet
 door Andusta

Wijzigingen voorbehouden.
 Aan dit document kunnen geen rechten worden ontleend

Afdekplaat 1 mm
 t.b.v. wand met kozijnen met stompe deuren
 Deuren naar buiten / naar binnen draaiend

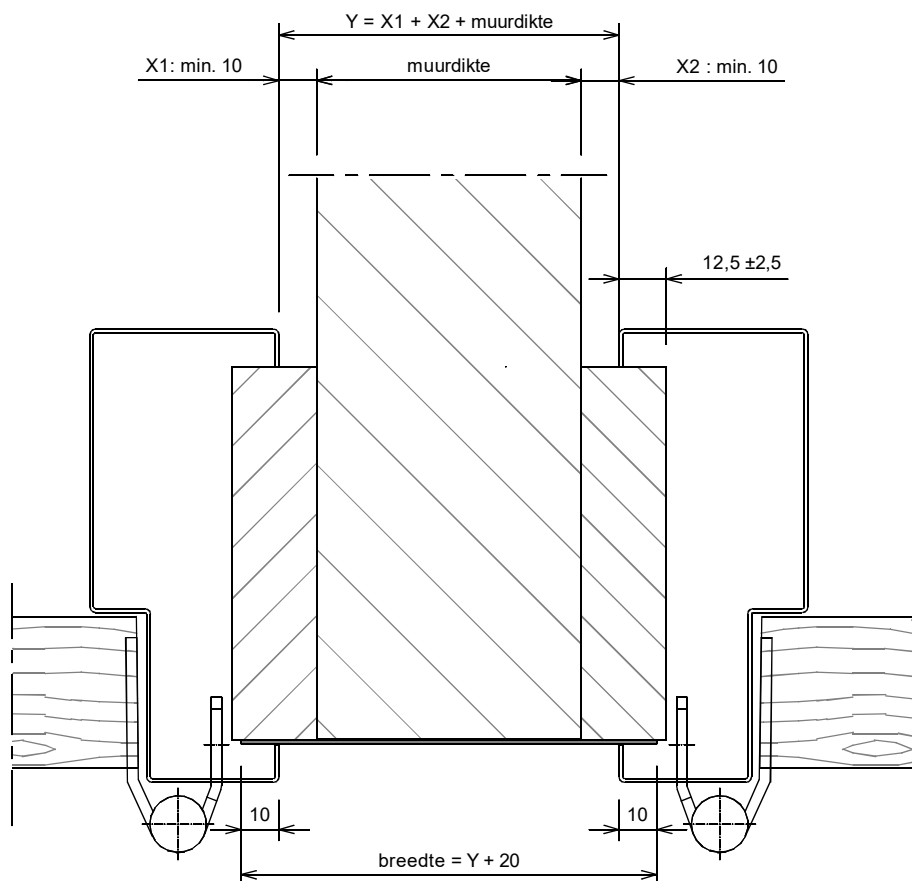

Vlakke afdekplaat


Vlakkeplaat 1 mm dik

| Aantal | Hoogte (max. 3000) | Breedte (max. 140) |
|--------|--------------------|--------------------|
| | | |
| | | |
| | | |

levering van houten kolom niet
 door Andusta

Wijzigingen voorbehouden.
 Aan dit document kunnen geen rechten worden ontleend

Benodigde wand bij hoekopstelling
Kozijnen t.b.v. stompe deuren

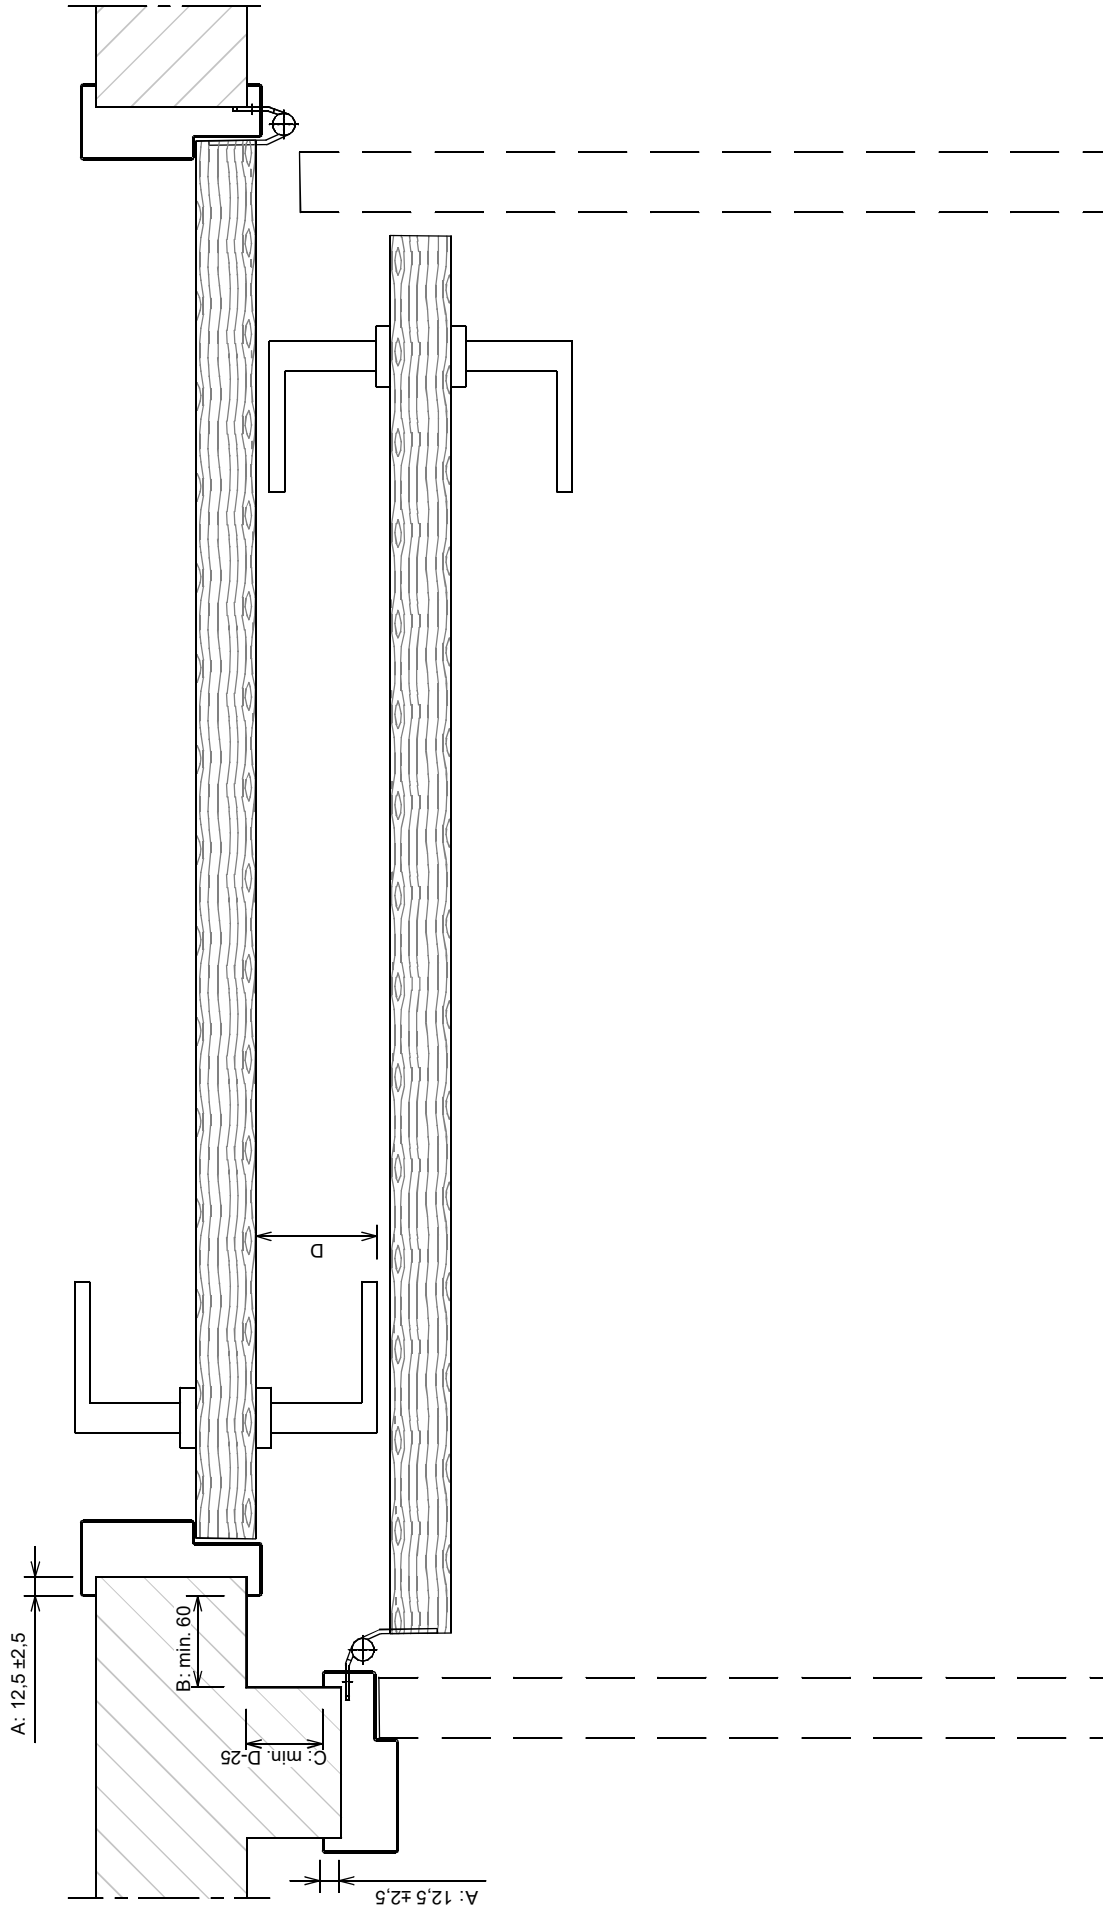

Binnenhoek 1 mm dik


| Aantal | Hoogte (max. 3000) | (A + B) x (A + C) |
|--------|--------------------|-----------------------|
| | | |
| | | |
| | | |

levering van houten kolom niet
door Andusta

Wijzigingen voorbehouden.
Aan dit document kunnen geen rechten worden ontleend
Bestand: Hoekopstellingen S.dwg Pagina: 5

Benodigde wand bij hoekopstelling
Kozijnen t.b.v. 2x gelijke stompe deuren

ANDUSTA

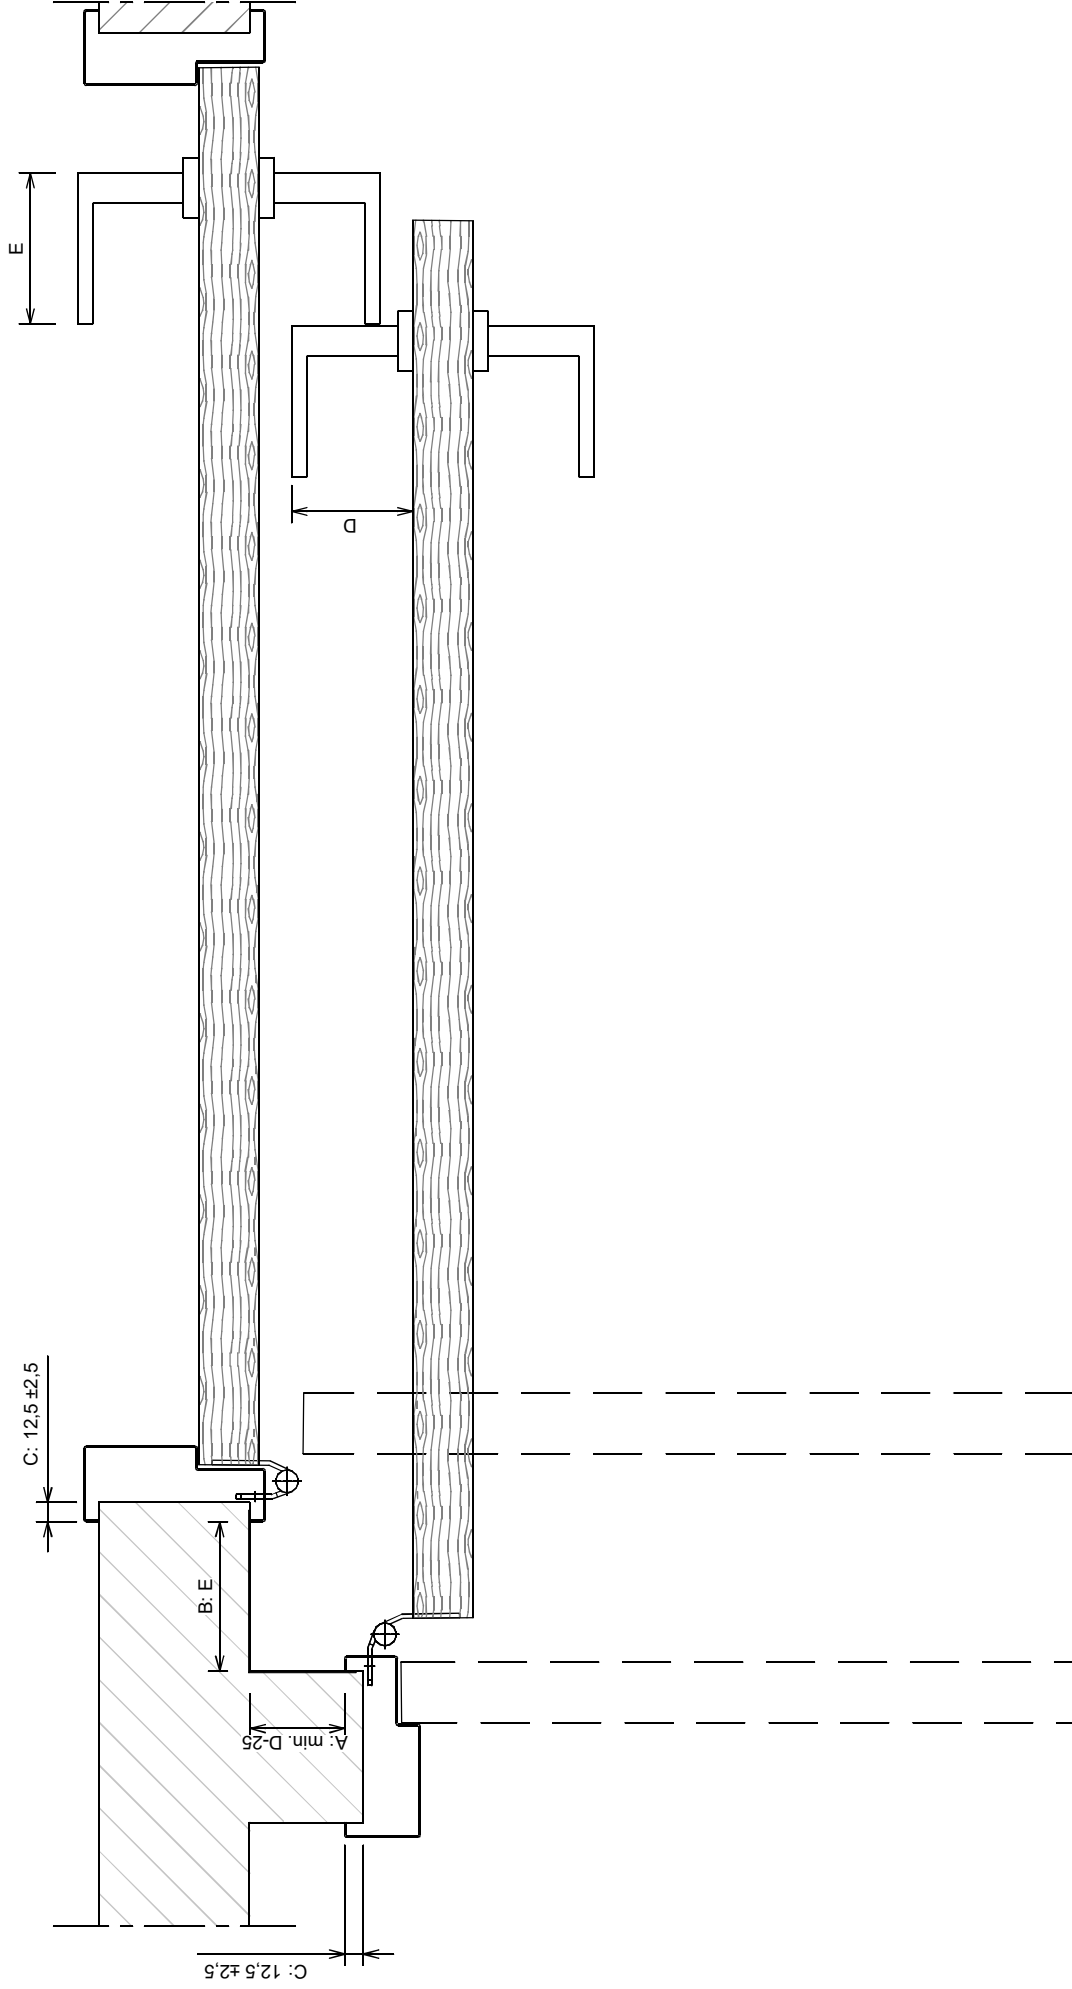

Binnenhoek 1 mm dik

| Aantal | Hoogte (max. 3000) | (A + C) x (B + C) |
|--------|--------------------|-------------------|
| | | |
| | | |
| | | |

levering van houten kolom niet
door Andusta

Wijzigingen voorbehouden.


Aan dit document kunnen geen rechten worden ontleend

Bestand: Hoekopstellingen S.dwg Pagina: 6

versie: 2023_09_18

Benodigde wand bij dubbele tussendeuren
Kozijnen t.b.v. 2x gelijke stompe deuren

ANDUJSTA

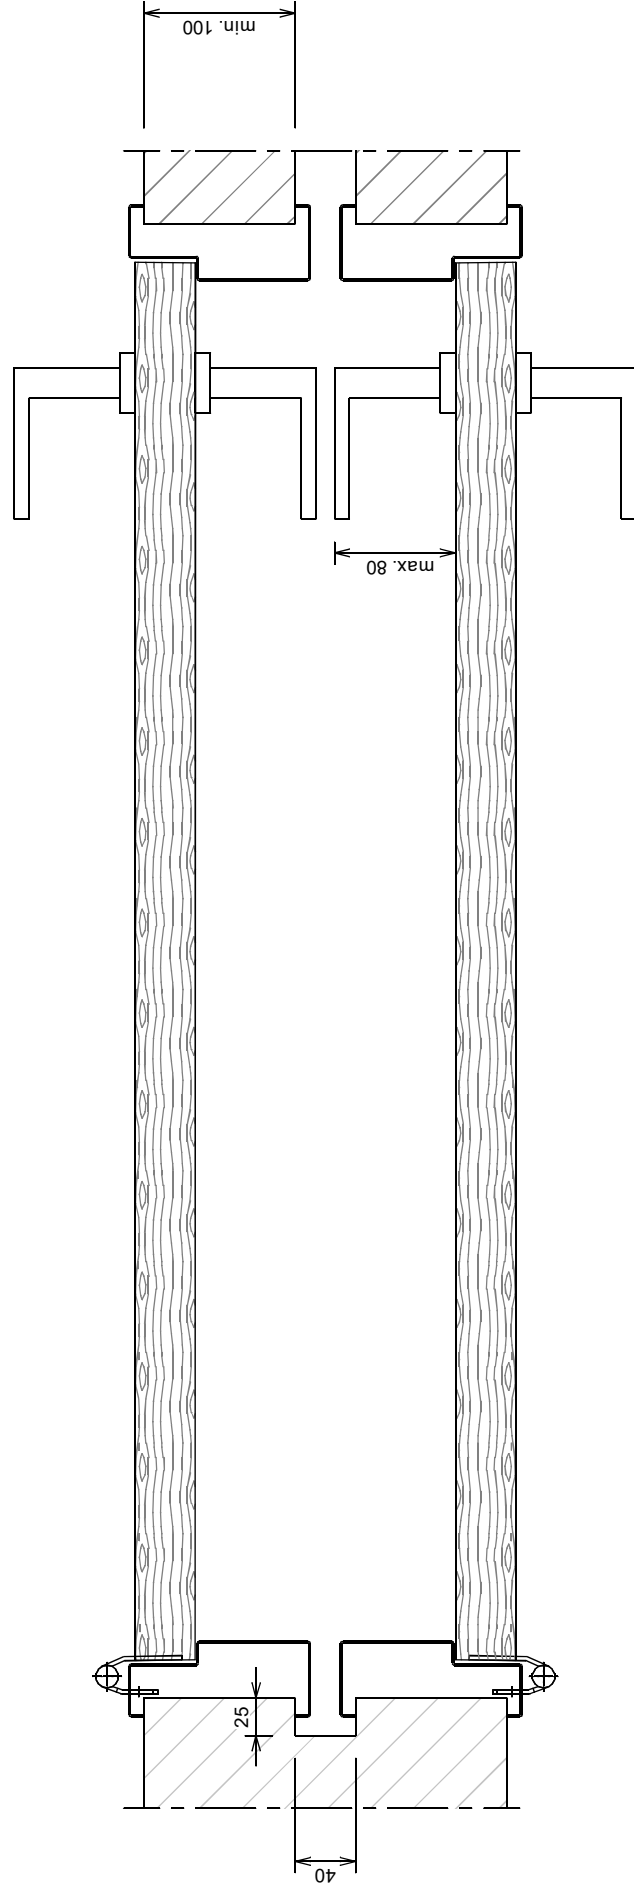

levering van houten kolom niet
door Andusta

Wijzigingen voorbehouden.

Aan dit document kunnen geen rechten worden ontleend

Bestand: Hoekoplossingen 5.dwg Pagina: 7

versie: 2023_08_18